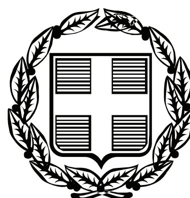


ΕΦΗΜΕΡΙΣ ΤΗΣ ΚΥΒΕΡΝΗΣΕΩΣ

ΤΗΣ ΕΛΛΗΝΙΚΗΣ ΔΗΜΟΚΡΑΤΙΑΣ

ΤΕΥΧΟΣ ΑΝΑΓΚΑΣΤΙΚΩΝ ΑΠΑΛΛΟΤΡΙΩΣΕΩΝ ΚΑΙ ΠΟΛΕΟΔΟΜΙΚΩΝ ΘΕΜΑΤΩΝ **Αρ. Φύλλου 250**

28 Ιουνίου 2010

ΠΕΡΙΕΧΟΜΕΝΑ

ΑΠΟΦΑΣΕΙΣ

ΑΠΟΦΑΣΕΙΣ

Αριθμ. 1237 (1)

Διευκρίνιση - συμπλήρωση, της αρ. πρωτ. Χ6476/92 (ΦΕΚ 689 Δ΄/15-7-92) απόφασης Νομάρχη Αχαΐας.

Ο ΝΟΜΑΡΧΗΣ ΑΧΑΪΑΣ

Έχοντας υπόψη:

1. Το από 24-4-85 Π. Δ/γμα (ΦΕΚ 181Δ/3-5-85) όπως τροποποιημένο ισχύει.

2. Τον Ν. 2508/97 «Βιώσιμη οικιστική ανάπτυξη πόλεων και οικισμών της χώρας (ΦΕΚ 124Α΄/13-6-97)».

3. Την αρ. Χ6476/92 ΦΕΚ 689Δ792 απόφαση Νομάρχη Αχαΐας που αφορά «κατηγοριοποίηση και καθορισμό ορίων οικισμών Κεφαλόβρυσο, Σαραβάλι, κ.λπ.».

4. Την αρ. 972/13-2-98 ΦΕΚ 155 Δ΄/13-3-98 απόφαση Νομάρχη Αχαΐας που αφορά «συμπλήρωση - διόρθωση της απόφασης Νομάρχη αρ. Χ6476/92 ΦΕΚ 689 Δ΄/15-7-92».

5. Την από 24-9-2009 αίτηση του Ανδρέα Θεοχάρη.

6. Την αρ. 121/2010 απόφαση του Δ.Σ. Μεσσάτιδος.

7. Τις αρ. 19504/09/15-1-2010 & 5682/12-5-2010 εισηγήσεις της Δν/σης Πολ/μίας.

8. Τα αρ. π1/θ2/25-1-2010 & π3/θ6/14-5-10 πρακτικά του ΣΧΟΠ Ν. Αχαΐας, αποφασίζουμε:

Διευκρινίζουμε - συμπληρώνουμε την περιγραφή οριοθέτησης του οικισμού «Αγίου Στεφάνου» Δήμου Μεσσάτιδος στο υπόμνημα & διάγραμμα που συνοδεύει την αρ. πρωτ. Χ8466/87 απόφαση Νομάρχη, ως εξής:

(7): Ε.Γ.Κ. χαλάσματος Λέκκα με συντεταγμένες:

Χ 303714. 13

Ψ 4229774. 06

Κατά τα λοιπά ισχύει η Χ6476/892 σχετική απόφαση και το διάγραμμα.

Με τις δ/ξεις της απόφασης αυτής δεν προκαλείται δαπάνη σε βάρος του κρατικού προϋπολογισμού ούτε αυτού του αρμοδίου Ο.Τ.Α.


Η απόφαση με το διάγραμμα που την συνοδεύει να δημοσιευθεί στην Εφημερίδα της Κυβερνήσεως.

Πάτρα, 2 Ιουνίου 2010


Ο Νομάρχης
ΔΗΜ. ΚΑΤΣΙΚΟΠΟΥΛΟΣ


ΕΘΝΙΚΟ ΤΥΠΟΓΡΑΦΕΙΟ
Για τεχνικούς λόγους στο σχεδιάγραμμα, έγινε σμίκρυνση, κατά ποσοστό 49%

ΟΣΠΑΣΜΑ ΟΙΚΙΣΜΟΥ

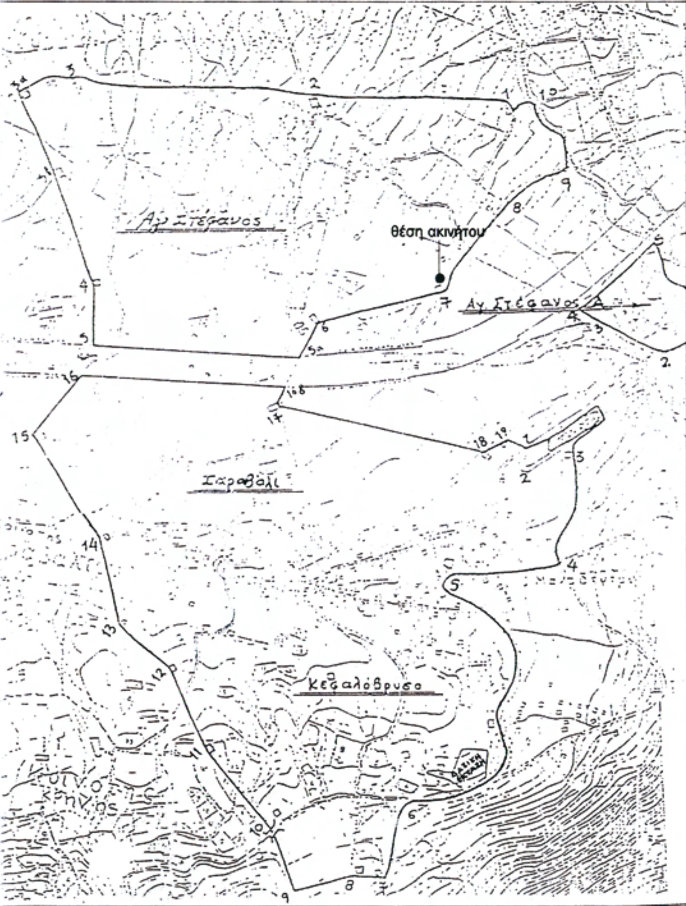


ΑΠΟΣΠΑΣΜΑ ΦΥΛΛΟΥ ΧΑΡΤΟΥ ΓΥΣ 6235/ 1

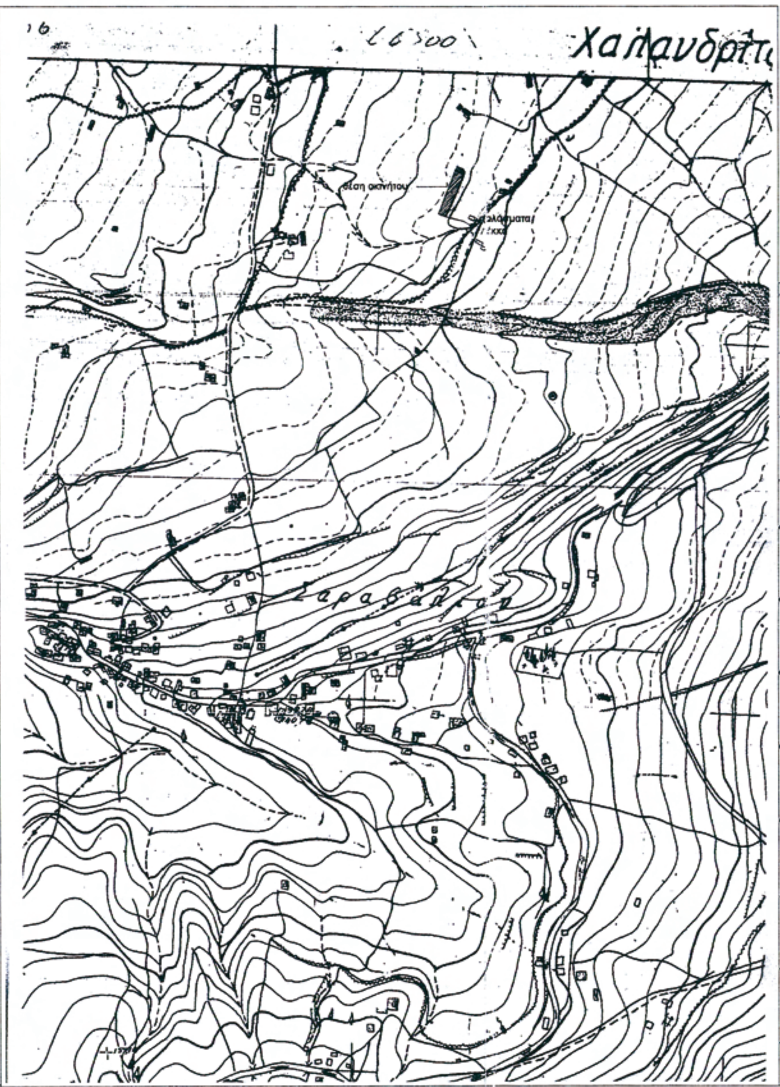

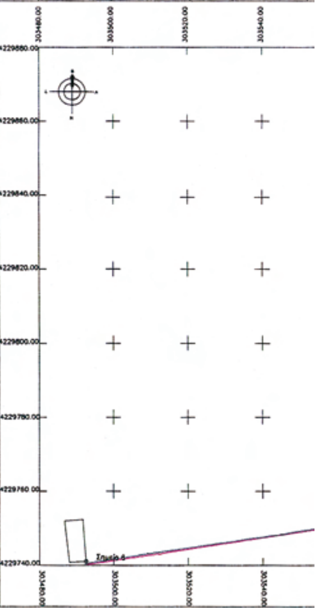

ΣΗΜΕΙΟ	Χ	Ψ	ΣΗΜΕΙΟ	Χ
1	303666.76	4229781.92	21	303708.24
2	303676.29	4229778.90	22	303708.24
18	303688.01	4229775.99	23	303709.43
19	303701.26	4229772.57	24	303711.08
20	303705.03	4229770.02	25	303713.87
31	303715.87	4229777.97	Σημείο7	303714.13
32	303716.86	4229749.29	36	303716.02
33	303724.33	4229763.66	37	303717.49
34	303664.63	4229776.21	38	303720.78
35	303658.39	4229777.69	39	303722.67
45	303756.44	4229810.30	50	303789.50
46	303762.48	4229816.11	51	303793.14
47	303772.09	4229827.18	52	303798.39
48	303776.32	4229830.09	53	303806.48
49	303783.27	4229837.41		

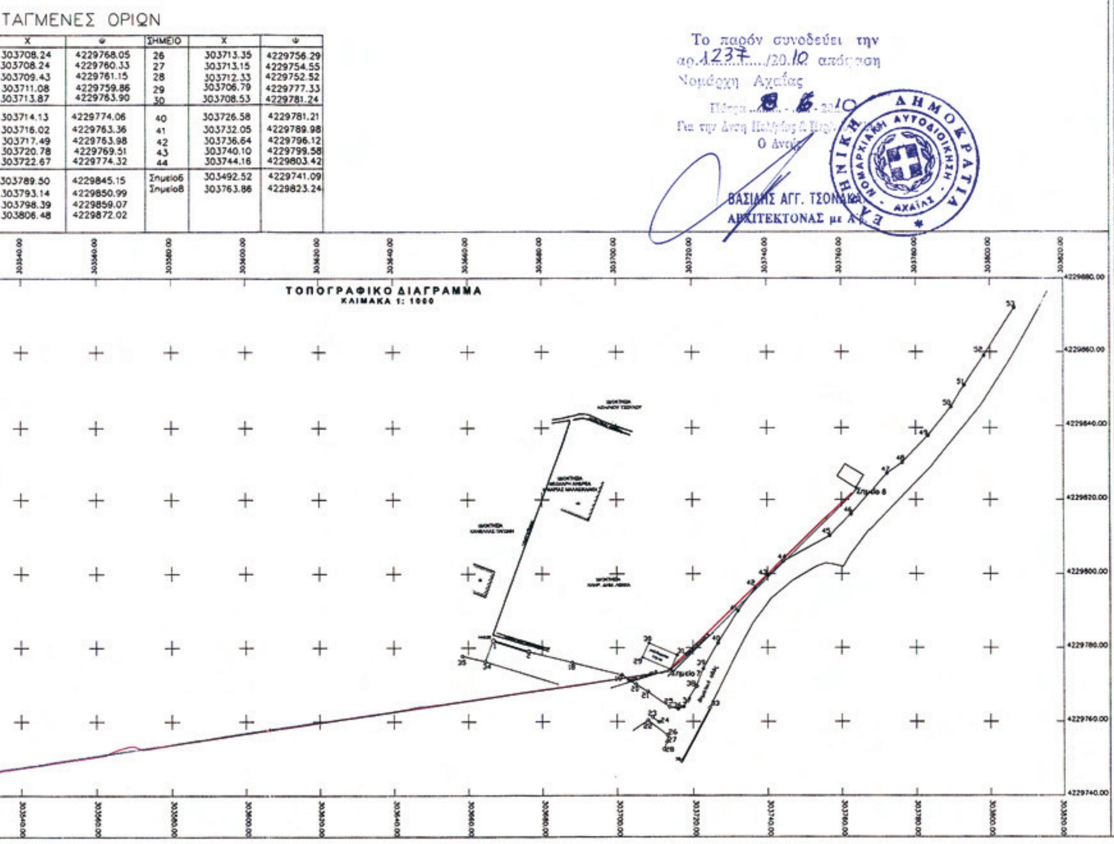

ΤΑΓΜΕΝΕΣ ΟΡΙΩΝ

X	Ψ	ΣΗΜΕΙΟ	X	Ψ
303708.24	4229768.05	26	303713.35	4229756.29
303708.24	4229760.33	27	303713.15	4229754.55
303709.43	4229761.15	28	303712.33	4229752.52
303711.08	4229759.86	29	303706.79	4229777.33
303713.87	4229763.90	30	303708.53	4229781.24
303714.13	4229774.06	40	303726.58	4229781.21
303716.02	4229763.36	41	303732.05	4229789.98
303717.49	4229763.98	42	303736.64	4229796.12
303720.78	4229769.51	43	303740.10	4229799.58
303722.67	4229774.32	44	303744.16	4229803.42
303789.50	4229845.15	Σημείο6	303492.52	4229741.09
303793.14	4229850.99	Σημείο8	303763.86	4229823.24
303798.39	4229859.07			
303806.48	4229872.02			

ΕΡΓΟΔΟΤΗΣ

Ανδρέας Θεοχάρης & Μαρία Μαλαξιανάκη

ΕΡΓΟ

Υπόδειξη ορίων

ΘΕΣΗ

"Αργιάκια" - Οικισμός Αγ. Στεφάνου - Δ.Δ. Σαραβαλίου - Δήμος Μεσσάτιδος

ΜΕΛΕΤΗΤΗΣ

Χρήστος Κοσμόπουλος — Πολιτικός Μηχανικός Τ.Ε.

ΘΕΜΑ ΣΧΕΔΙΟΥ

Τοπογραφικό Διάγραμμα

ΑΡΙΘ. ΣΧΕΔΙΟΥ

T1

ΚΛΙΜΑΚΑ: 1:1000

ΠΕΡΙΟΔΟΣ ΜΕΛΕΤΗΣ: Νοέμβριος 2009

ΕΛΕΓΧΟΣ

ΣΦΡΑΓΙΔΑ - ΥΠΟΓΡΑΦΗ

ΠΟΛΙΤΙΚΟΣ ΜΗΧΑΝΙΚΟΣ Τ.Ε.
ΠΤΥΧΙΟΥΧΟΣ ΑΤΕΙ ΠΑΤΡΩΝ
ΑΡΙΘΜΟΣ ΜΗΤΡΩΟΥ Π.Γ.Π. 2731
ΡΗΓΑ ΦΕΡΑΙΟΥ 32-34-ΠΑΤΡΑ ΤΗΛ.2610-622.023

Αριθ. 157 (2)

Αναγνώριση οδού που συνδέει τον οικισμό Μεσοτόπου με την Επαρχιακή οδό, Άγρας - Μεσοτόπου - Ερεσού ως Κύριας Δημοτικής.

Ο ΝΟΜΑΡΧΗΣ ΛΕΣΒΟΥ

Έχοντας υπόψη:

1.- Τις διατάξεις του Ν. 2218/94, του Ν. 2240/94 και του Π.Δ. 30/96 όπως ισχύει σήμερα τροποποιούμενο.

2.- Τον Οργανισμό λειτουργίας των Υπηρεσιών της Ν.Α. Λέσβου, όπως ισχύει σήμερα τροποποιούμενος (ΦΕΚ 229/Β/9-2-2004, ΦΕΚ 1918/Β/30-12-2005 και ΦΕΚ 222/Β/14-2-2006). 3.- Τις διατάξεις του Ν. 3200/55 «περί διοικητικής αποκεντρώσεως» όπως τροποποιήθηκαν και συμπληρώθηκαν μεταγενέστερα.

4.- Την αριθμ. πρωτ. 1519/531/28-1-2009 απόφαση του Νομάρχη Λέσβου, που δημοσιεύθηκε στο ΦΕΚ 193/Β/5-2-2009 και με την οποία μεταβιβάζονται αρμοδιότητες στους Αντινομάρχες.

5.- Το άρθρο 14 του Ν. 2273/27-12-94 ΦΕΚ 223 Α.

6.- Την από 12-1-2010 αίτηση του Καρνά Χάρη.

7.- Την από 6-4-2010 εισήγηση του Τμ. Πολεοδ. Σχεδίων & Κανόνων, έπειτα από αυτοψία στην περιοχή.

8.- Το άρθρο 1 παρ. 2β εδάφιο δ του Π.Δ. 24/31-5-85 ΦΕΚ 270 Δ.

9.- Την θετική γνωμοδότηση του Συμβουλίου Χ.Ο.Π. του Νομού όπως αυτή εκφράζεται με το Πρακτικό 2/21-5-2010 θέμα 5ο, αποφασίζουμε:

Αναγνωρίζουμε την οδό που συνδέει τον Μεσότοπο με την Επαρχιακή οδό Άγρας - Μεσοτόπου - Ερεσού ως κύρια Δημοτική οδό, όπως φαίνεται στο απόσπασμα χάρτη 1:5000 και σημειώνεται με κίτρινο μελάνι και με στοιχεία Α - Β.

Η απόφαση αυτή δεν επιβαρύνει τον κρατικό προϋπολογισμό ούτε τον Δήμο Ερεσού Αντίσσης, και ισχύει από την δημοσίευση στην Εφημερίδα της Κυβερνήσεως.

Η απόφαση αυτή να δημοσιευθεί στην Εφημερίδα της Κυβερνήσεως.

Μυτιλήνη, 4 Ιουνίου 2010

Με εντολή Νομάρχη
Η Αντινομάρχης
ΜΑΡΙΑ ΤΣΙΦΤΗ - ΤΣΟΥΒΕΛΕΚΑΚΗ

Αναγνώριση οδού ως κύριας Δημοτικής Μεσοτόπου με την Επαρχ. οδό Μεσοτόπου Άγρας - Ερέσου.


Μεσότοπος
1000 μ^2

ΝΟΜΟΣ ΛΕΣΒΟΥ

ΟΙΚΙΣΜΟΣ ΜΕΣΟΤΟΠΟΥ.

Περιγραφή ορίων οικισμού

1. Συμβολή δρόμων στην είσοδο του χωριού
1α Επί του χειμμάρου στην ευθεία 3-1
3. Σταύλος Καλαϊτζή
4. κτίσμα Πιπίνη Γαβριήλ
5 δρόμων
6 κτίσμα Λουκά Κοντού
7α Επί του χειμμάρου 125 μ. από 6.
7α-8α ακολουθεί όχθη χείμμαρου
8α κτίσμα.
8 Αποθήκη Συνεταιρισμού
8-9 ακολουθεί τον δρόμο όπου 9 συμβολή
Ανατολική πλευρά ιδιοκτ. Λ. Κοντού
10 - 11 - 12 κορυφές ιδιοκτησίας Λ. Κοντού
12 - 13 δρόμος όπου 13 χορταποθήκη Κωσταντιδέλλη Γεωργίου
14 50 μ κάθετα στο δρόμο στο σημείο 13.
14 - 15 παράλληλη στο δρόμο σε απόσταση 50 μ από αυτόν μέχρι το 15 όπου 15 Κοινοτικό υδραγωγείο.
16 πόδας της κάθετου προς τον δρόμο που άγεται από το 15.
16 - 17 ακολουθεί τον δρόμο όπου
17 Αποθήκη Βουνάζου - Κωνσταντιδέλλη

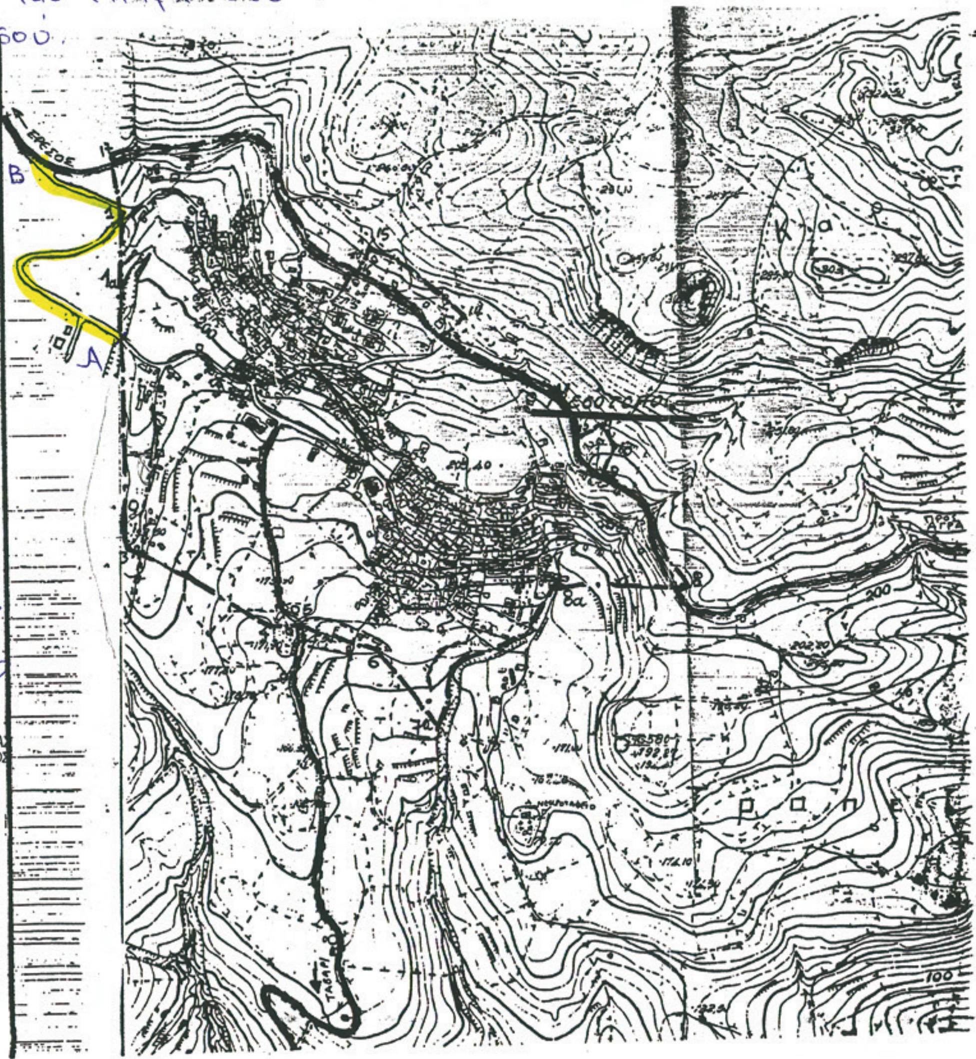

ΕΘΕΩΡΗΘΗ
Μυτιλήνη 14-11-1986
Ο Προϊστάμενος Γραφείου
Πολεοδομίας και Πολεοδομικών
Εφαρμογών



ΘΕΩΡΗΘΗΚΕ
και συνοδεύει την υπ' αρ. 157 απόφαση Νομάρχη Λέσβου.
ΜΥΤΙΛΗΝΗ 21/5/2010
Ο Δ/ντής Δ/νσης
Πολεοδ. & Περ.

ΒΑΣΙΛΕΛΛΗΣ ΠΑΡΑΣΚΕΥΑΣ
ΤΟΠΟΓΡΑΦΟΣ ΜΗΧΑΝΙΚΟΣ

ΕΘΝΙΚΟ ΤΥΠΟΓΡΑΦΕΙΟ
Για τεχνικούς λόγους στο σχεδιάγραμμα, έγινε σμίκρυνση, κατά ποσοστό 56%

Αριθμ. Δ.Π. 3304 (3)

Αναγνώριση αγροτικής οδού στη θέση Καβαλούρες, εκτός ορίων οικισμού, στην κτημ. περιφέρεια του Δ.Δ. Ατσιπόπουλο του Δήμου Νικ. Φωκά, ως προϋφιστάμενη του 1923.

Ο ΝΟΜΑΡΧΗΣ ΡΕΘΥΜΝΟΥ

Έχοντας υπόψη:

1. Τις διατάξεις του Ν.2240/1994 (ΦΕΚ 153Α΄) και τις διατάξεις του Ν.2218/1994 Κωδ. Νομ.

2. Το άρθρο 14 του Ν.2273/1994 (ΦΕΚ 233Α΄).

3. Τις διατάξεις του άρθρου 90 του Π.Δ.63/2005 (ΦΕΚ 98Α΄).

4. Τις διατάξεις της παραγράφου 4 αρθ. 20 του από 17.7.1923 Ν.Δ. «Περί Σχεδίων πόλεων και κομών του κράτους».

5. Το αρθ. 10 του Ν 3212/2003 (ΦΕΚ 308 Α') και την Εγκ. 5/04 (4490/29-1-2004).

6. Την με αριθμό πρωτ. Δ.Π. 3304/12-05-10 αίτηση του Χαντουμάκη Αντώνιου και του Χαντουμάκη Νικόλαου προς την υπηρεσία μας προκειμένου να αναγνωριστεί η αγροτική οδός με στοιχεία (1,2,3...5,6,7) που φαίνεται στο από Αύγουστο 2009 τοπογραφικό διάγραμμα κλίμακας 1:200 που συντάχθηκε με ευθύνη της Αρχιτέκτων Μηχ/κου Θεοδωράκης Ρένας, ως προϋφιστάμενη του 1923, προκειμένου το οικόπεδο που μένει εκτός οικισμού εμβαδού 5.9061,83 Μ2 που προήλθε από τεμαχισμό να καταστεί οικοδομήσιμο.

7. Το από Αύγουστο 2009 τοπογραφικό διάγραμμα κλίμακας 1:200 που συντάχθηκε με ευθύνη της Αρχιτέκτων Μηχ/κου Θεοδωράκης Ρένας, όπου αποτυπώνεται το παραπάνω γήπεδο και η εν λόγω αγροτική οδός.

8. Το σχέδιο με θέμα «Αναγνώριση Δρόμου Προϋφιστάμενου του 1923» όπου σε Χάρτη Γ.Υ.Σ. κλίμακας 1:5000 όπου διακρίνεται ο εν λόγω αγροτικός δρόμος

9. Αεροφωτογραφία ΓΥΣ 1945 κλίμακας 1:42000 στην οποία διακρίνεται επίσης η αγροτική οδός και μεγέθυνση της σε κλίμακα 1:12500.

10. Φωτογραφίες της οδού πρόσφατης λήψης.

11. Το με αρ. 13113/22-10-79 α.μ. 83344/13-11-1979 τ.269 συμβόλαιο δωρεάς εν ζωή, όπου αναφέρεται η υπόψη οδός.

12. Την με αρ. πρωτ. 1262/31-03-2010 Βεβαίωση του Δήμου Νικ. Φωκά σύμφωνα με την οποία βεβαιώνεται ότι ο εν λόγω δρόμος προϋφίσταται του 1923.

13. Την από 28-5-10 εισήγηση της υπηρεσίας μας προς το ΣΧΟΠ Ν. Ρεθύμνης.

14. Το υπ' αρ. 4/2010 πρακτικό του ΣΧΟΠ όπου γνωμοδοτεί θετικά σχετικά με την αναγνώριση της αγροτικής οδού, ως προϋφισταμένη του 1923, αποφασίζουμε:

Αναγνωρίζουμε την αγροτική οδό με στοιχεία (1,2,3,....20,21,22,23) όπως αποτυπώνεται στο σχέδιο με θέμα «Αναγνώριση Δρόμου Προϋφιστάμενου του 1923» κλίμακας 1/5000 της

Αρχιτέκτων Μηχανικού Θεοδωράκης Ρένας, η οποία έχει λάβει ΚΑΕΚ 41031ΕΚ00039 σύμφωνα με το Εθνικό Κτηματολόγιο, ως προϋφιστάμενη του 1923.

Από τη αναγνώριση αυτή δεν προκαλείται δαπάνη σε βάρος του κρατικού προϋπολογισμού και του προϋπολογισμού της Νομαρχιακής Αυτοδιοίκησης Ρεθύμνης.

Η ισχύς της παρούσας απόφασης αρχίζει με την δημοσίευση της στην Εφημερίδα της Κυβερνήσεως.


Η απόφαση αυτή να δημοσιευθεί στην Εφημερίδα της Κυβερνήσεως


Ρέθυμνο, 7 Ιουνίου 2010

Ο Νομάρχης

ΓΕΩΡΓΙΟΣ ΠΑΠΑΔΑΚΗΣ

ΕΘΝΙΚΟ ΤΥΠΟΓΡΑΦΕΙΟ
Για τεχνικούς λόγους στο σχεδιάγραμμα, έγινε σμίκρυνση, κατά ποσοστό 39%

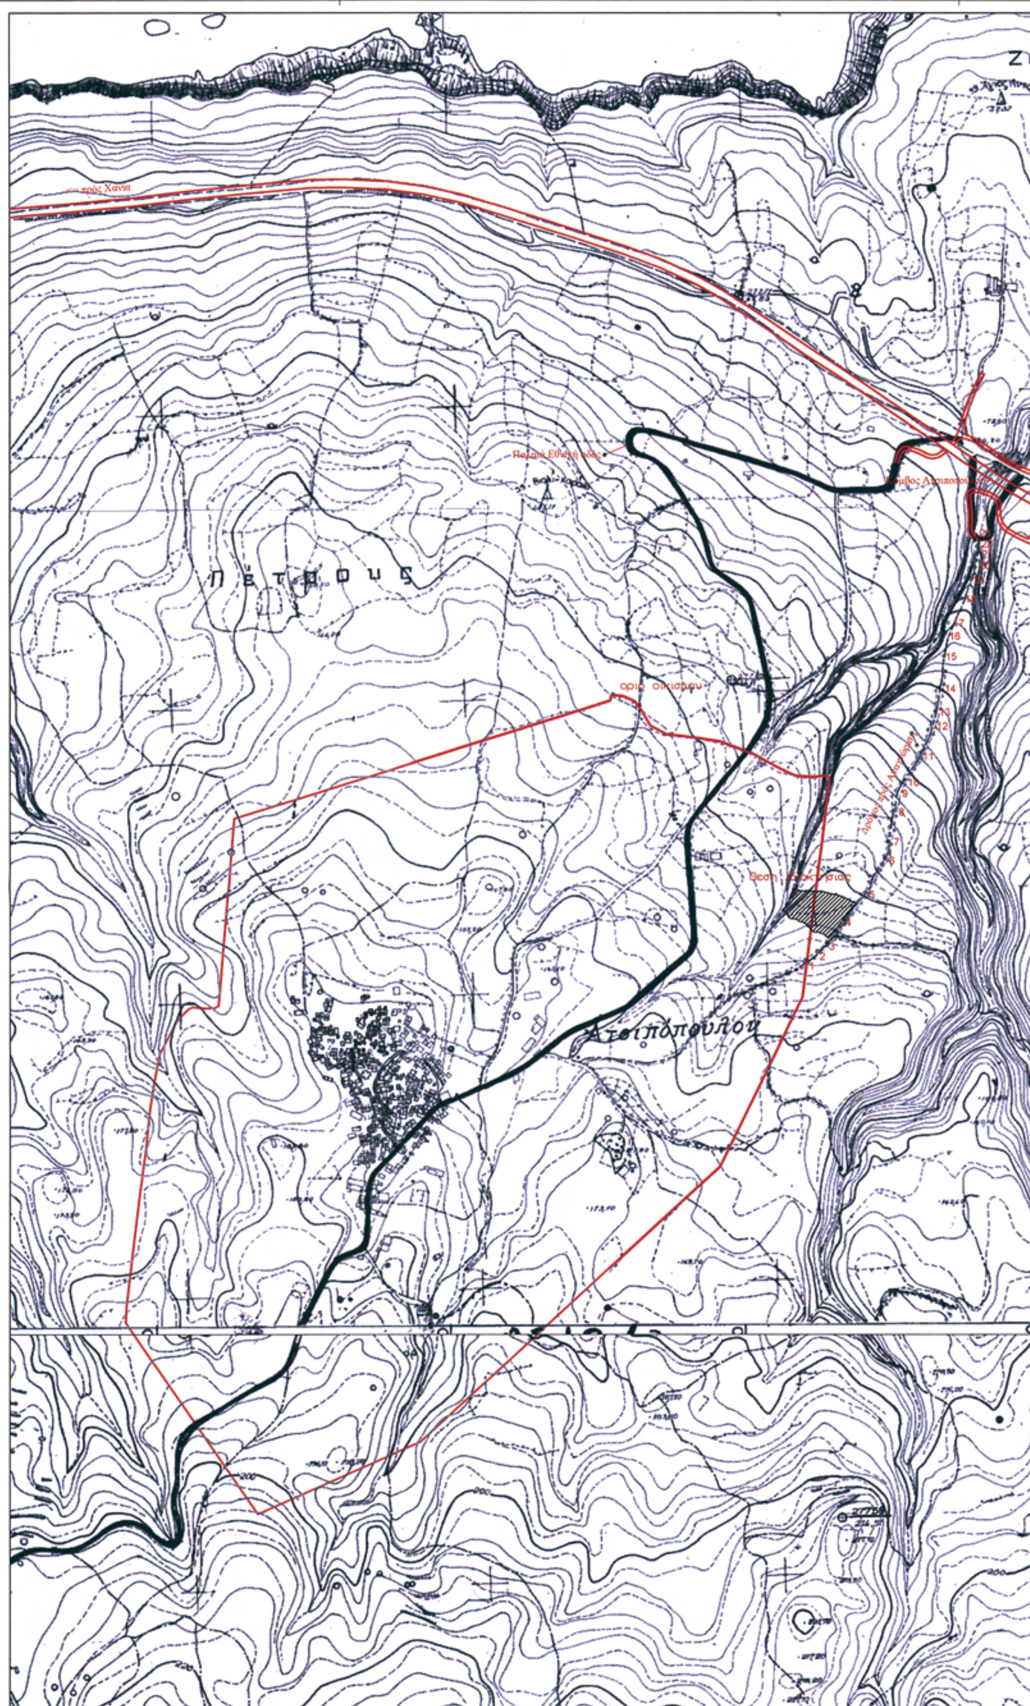

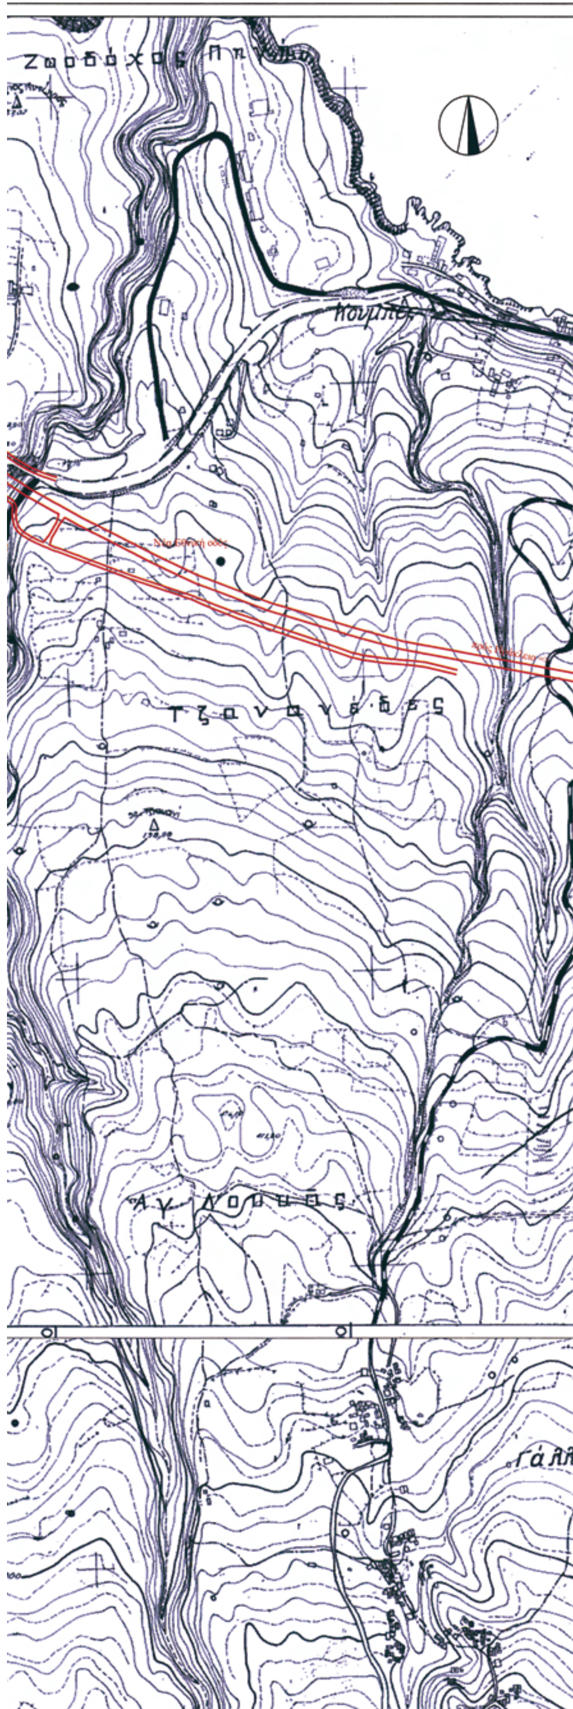

ΤΕΧΝΙΚΟ ΓΡΑΦΕΙΟ ΜΕΛΕΤΩΝ
ΘΕΟΔΩΡΑΚΗ Ν. ΡΕΝΑ

ΠΕΡΑΜΑ - ΡΘΥΜΝΟΥ

ΕΡΓΟΔΟΤΗΣ:
ΑΝΤΩΝΙΟΣ ΧΑΝΤΟΥΜΑΚΗΣ
ΝΙΚΟΛΑΟΣ ΧΑΝΤΟΥΜΑΚΗΣ
ΝΙΚΟΛΑΟΣ ΒΛΑΣΤΟΣ

Νομός : ΡΕΘΥΜΝΟΥ
Δήμος : ΝΙΚΗΦΟΡΟΥ ΦΩΚΑ
δ.δ. : ΑΤΣΙΠΟΠΟΥΛΟΥ
Θέση : ΚΑΒΑΛΟΥΡΕΣ ΑΤΣΙΠΟΠΟΥΛΟΥ

ΘΕΜΑ:
ΑΝΑΓΝΩΡΙΣΗ ΔΡΟΜΟΥ ΠΡΟΫΦΙΣΤΑΜΕΝΟΥ ΤΟΥ 1923

ΑΡ. ΣΧΕΔΙΟΥ Τ1

ΚΛΙΜΑΚΑ 1 : 5000

ΗΜΕΡΟΜΗΝΙΑ ΜΑΡΤΙΟΣ 2010

Ο ΜΗΧΑΝΙΚΟΣ	ΘΕΩΡΗΣΗ
[σφραγίδα και υπογραφή]	Το παρόν συνοδεύει την υπ' αριθμ. ...3304/07-06-10 Απόφαση Νομάρχη Ρεθύμνου [σφραγίδα και υπογραφή]

Πίνακας Συντεταγμένων σε ΕΓΣΑ 87

Σημείο	X	Y
1	539973.57	3912148.84
2	539992.27	3912162.52
3	540008.32	3912177.84
4	540036.75	3912216.78
5	540072.92	3912262.54
6	540105.60	3912322.36
7	540112.44	3912350.81
8	540121.12	3912403.39
9	540125.38	3912435.45
10	540139.00	3912454.45
11	540164.22	3912500.53
12	540184.66	3912547.21
13	540191.48	3912570.13
14	540196.99	3912610.84
15	540205.25	3912664.60
16	540208.15	3912703.19
17	540212.57	3912720.98
18	540236.28	3912762.40
19	540251.96	3912795.43
20	540259.23	3912815.46
21	540262.04	3912836.90
22	540262.42	3912850.53
23	540259.11	3912862.12



ΑΠΟ ΤΟ ΕΘΝΙΚΟ ΤΥΠΟΓΡΑΦΕΙΟ
ΚΑΠΟΔΙΣΤΡΙΟΥ 34 * ΑΘΗΝΑ 104 32 * ΤΗΛ. 210 52 79 000 * FAX 210 52 21 004
ΗΛΕΚΤΡΟΝΙΚΗ ΔΙΕΥΘΥΝΣΗ: http://www.et.gr – e-mail: webmaster.et@et.gr